


JENFELDER




Goldrichtig.

Jenfelder Au 334

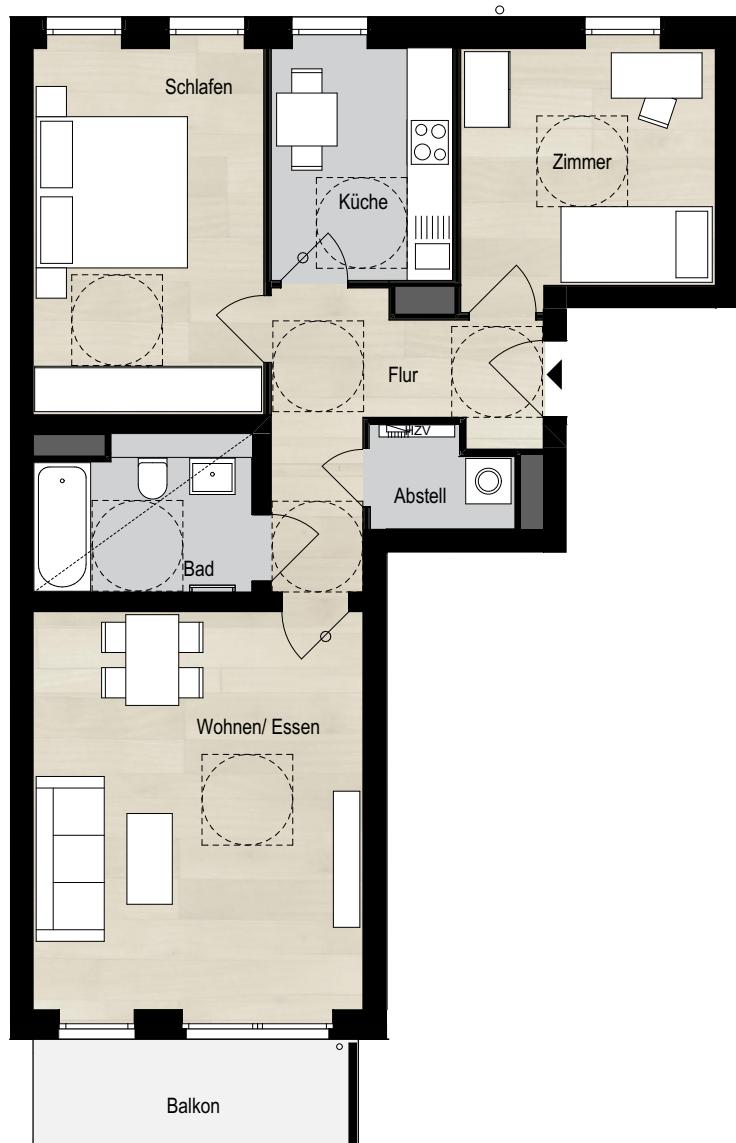

0 m 1 m 2 m 3 m 4 m 5 m

| HAUS | Etage | Zimmer | Wohnheit |
|------|-------|--------|----------|
| 1 | 1 | 3 | 05 |

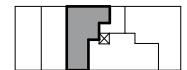

FLÄCHEN


| | |
|---------------|-----------------------------------|
| Wohnen/ Essen | 23,56 |
| Schlafen | 15,13 |
| Zimmer | 11,12 |
| Flur | 8,59 |
| Küche | 7,56 |
| Bad | 5,67 |
| Abstell | 2,32 |
| Balkon | zu 1/2: 3,12 |
| | <u>77,07 m²</u> |

Index 334_3

LEGENDE

- Decke abgehängt oder über dem Betrachter befindliche Bauteile
- Bodenbeläge innerhalb der Wohnung:
- Fliesen
- Parkett

Jenfelder Au 334

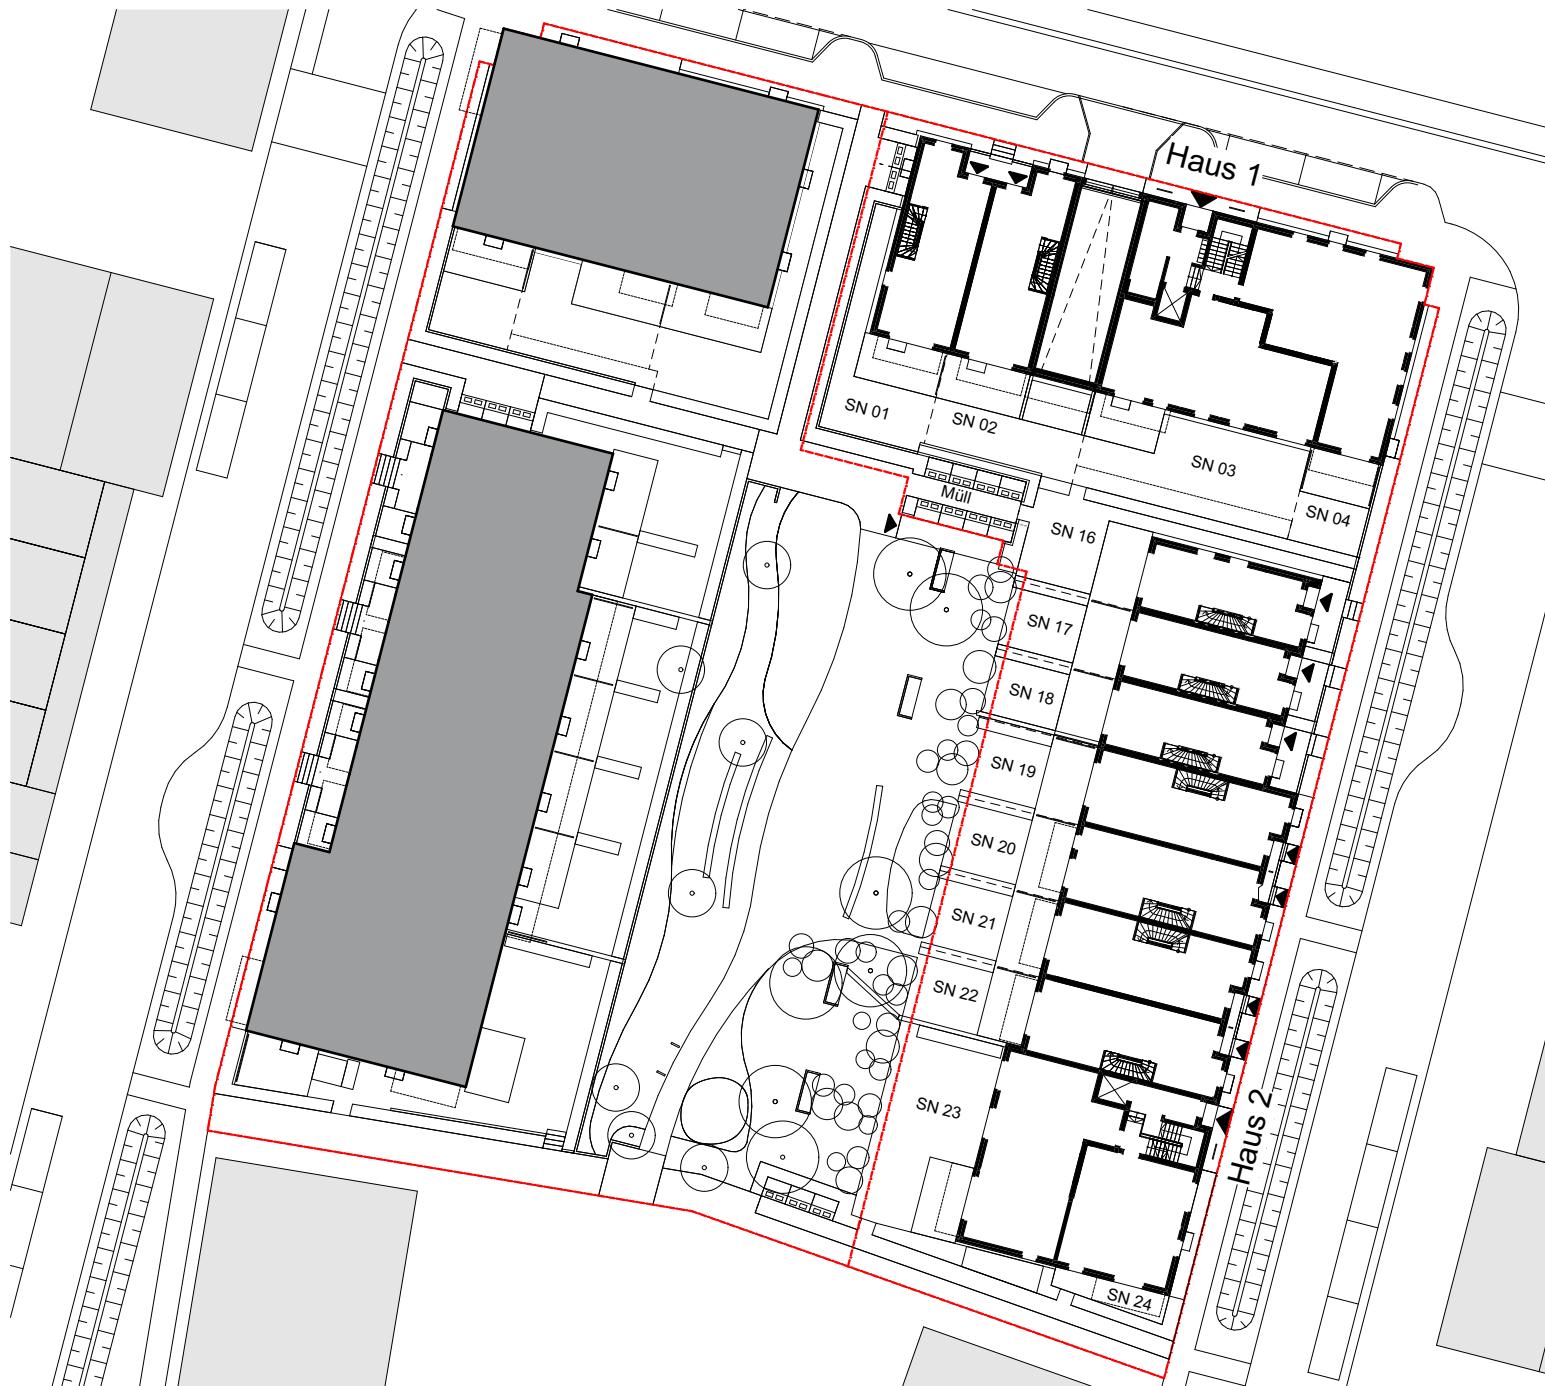

LEGENDE

| | |
|----------------------|--|
| Grundstücksgrenze | |
| Grenze Sondernutzung | |
| Böschung | |
| Bestandsbaum | |
| Baumpflanzung | |
| Solitärsträucher | |
| TG-Lüftung | |
| Sondernutzungsrecht | |
| Eingang | |




HINWEIS

Alle Maße sind ca.-Angaben und können sich im Zuge der Ausführungsplanung ändern. Abweichungen von 2% der Fläche der jeweiligen Wohnung können sich ergeben.

Die Darstellung der Möblierung, die Küchengestaltung und die Ausstattung an technischen Geräten ist beispielhaft und dient lediglich der Anschauung. Den genauen Lieferumfang entnehmen Sie bitte der Baubeschreibung.

Index 334_2

Jenfelder Au 334

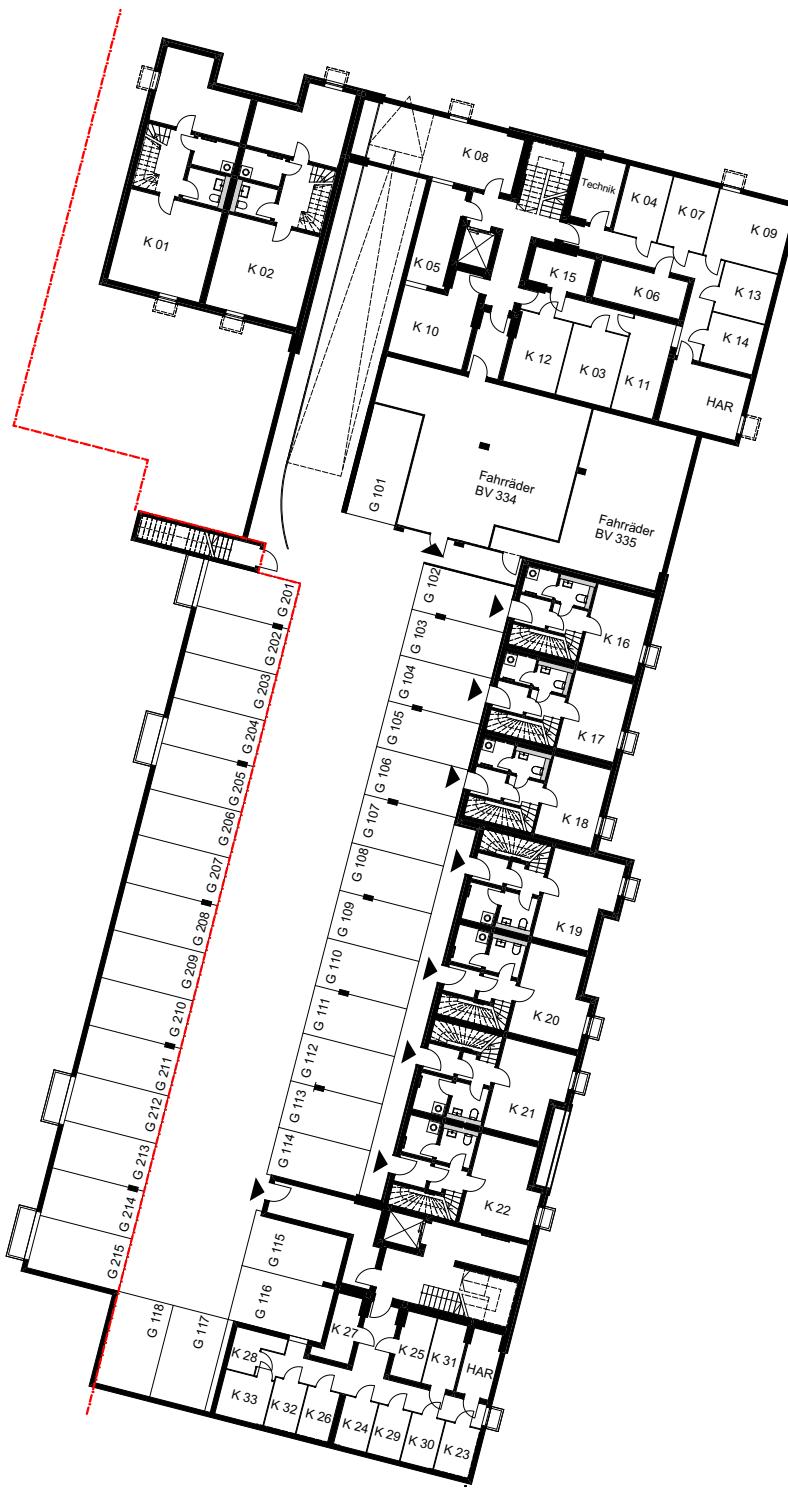

Index 334_1