


JENFELDER




Goldrichtig.

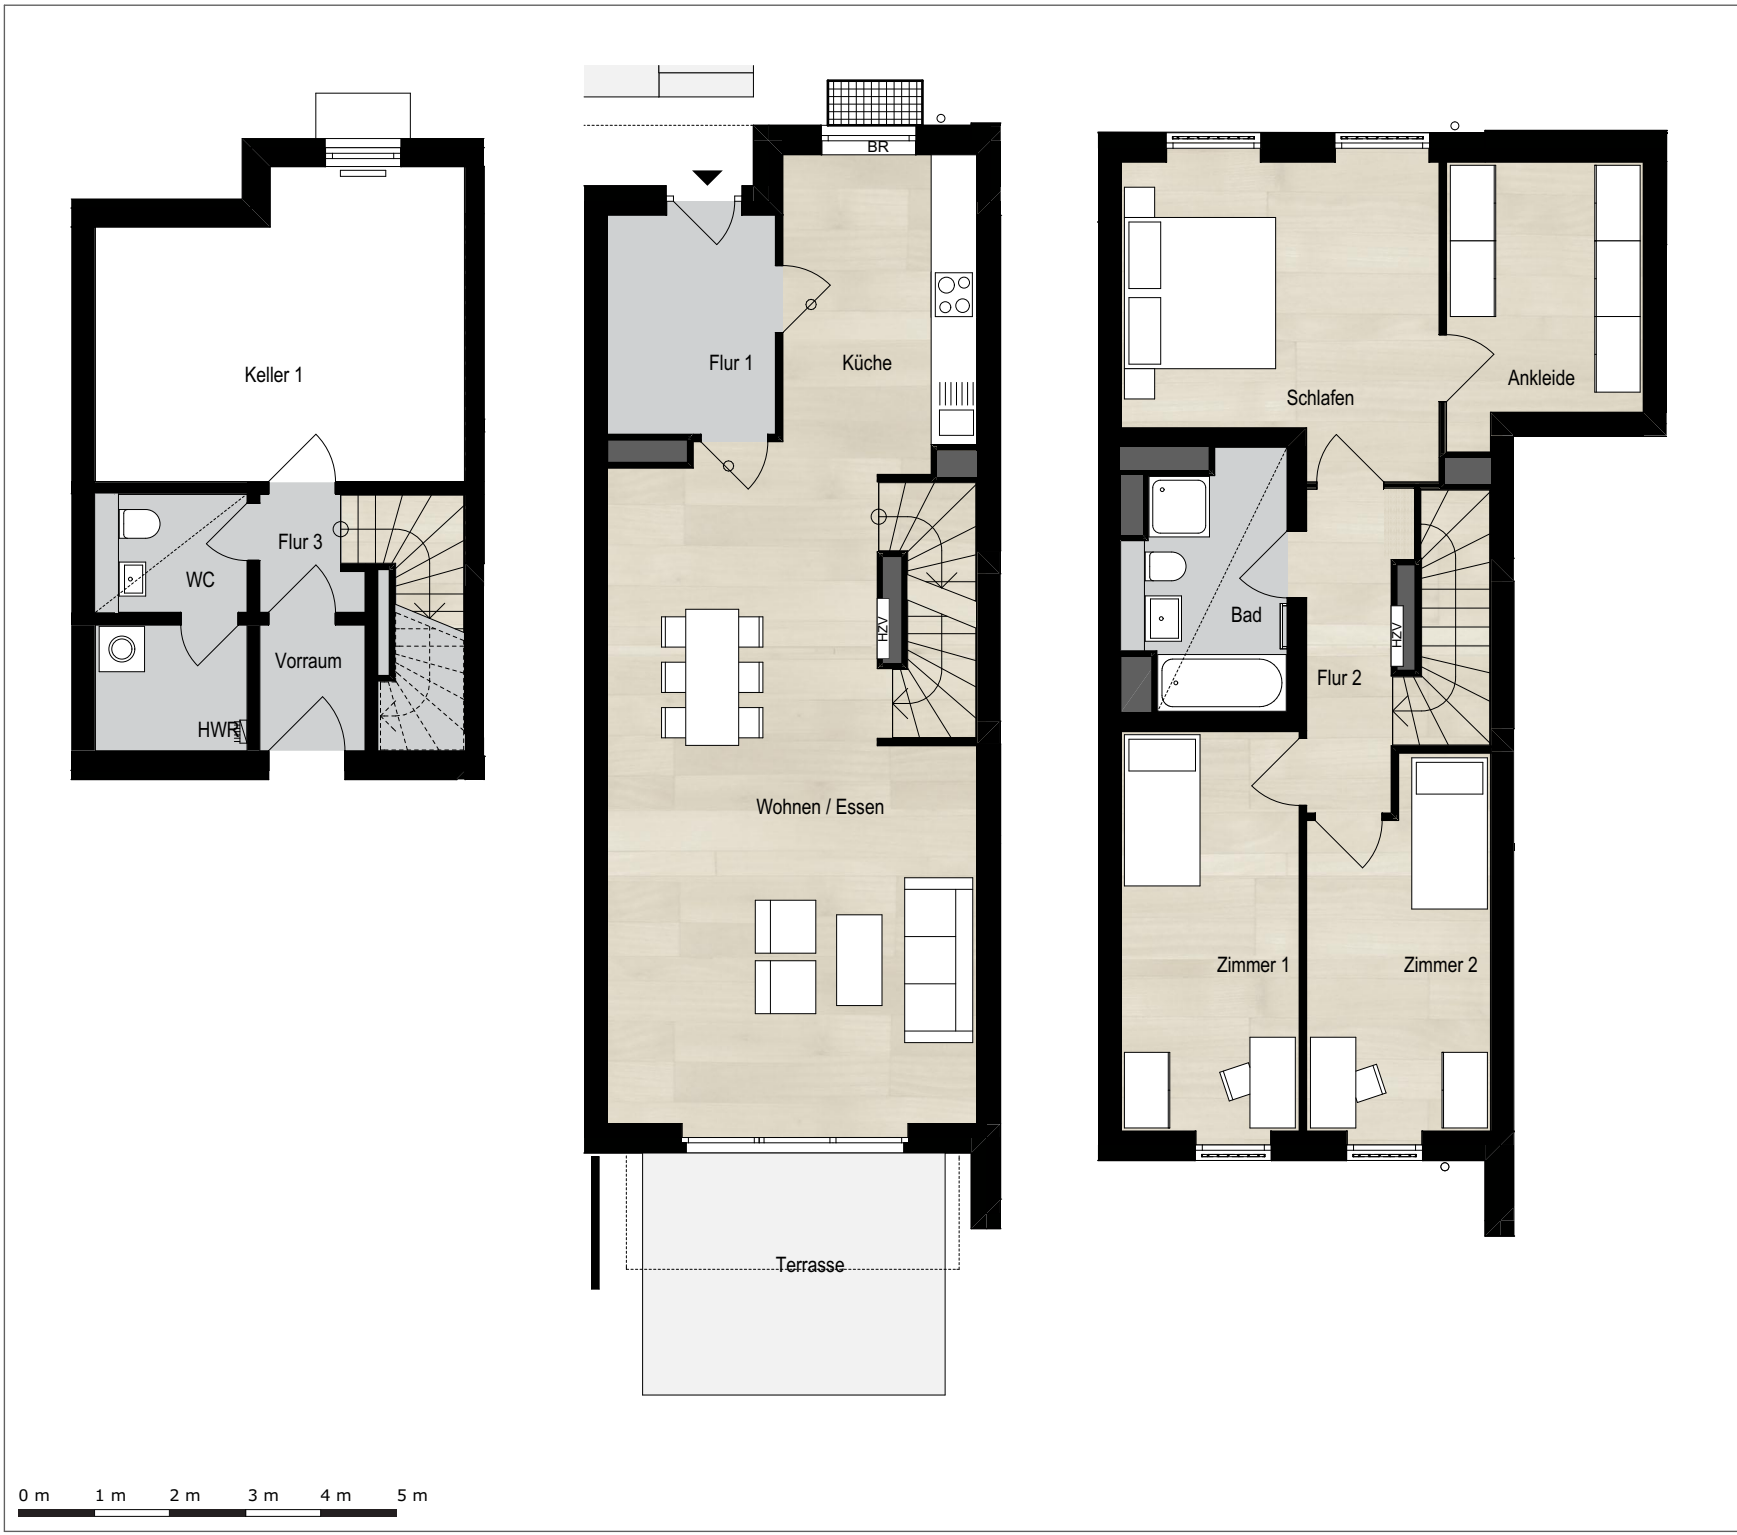

Jenfelder Au 334

HAUS	Etage	Zimmer	Wohninheit
2	-1 0 1	4	22

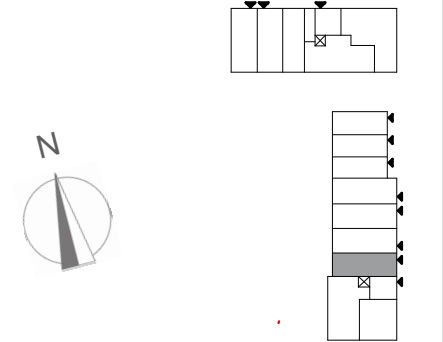

FLÄCHEN	
Wohnen / Essen	38,50
Schlafen	16,46
Zimmer 1	12,60
Zimmer 2	11,24
Küche	10,62
Ankleide	8,90
Bad	6,52
Flur 1	6,41
Flur 2	5,05
HWR	3,33
WC	2,65
Vorraum	2,31
Flur 3	1,84
Terrasse	zu 1/4. 3,20
129.63 m²	

LEGENDE	
-----	Decke abgehängt oder über dem Betrachter befindliche Bauteile
Bodenbeläge innerhalb der Wohnung:	
	Fliesen
	Parkett

Jenfelder Au 334

LEGENDE

Grundstücksgrenze

Grenze Sondernutzung

Böschung

Bestandsbaum

Baumpflanzung

Solitärsträucher

TG-Lüftung

Sondernutzungsrecht

Eingang




N



HINWEIS

Alle Maße sind ca.-Angaben und können sich im Zuge der Ausführungsplanung ändern. Abweichungen von 2% der Fläche der jeweiligen Wohnung können sich ergeben.

Die Darstellung der Möblierung, die Küchengestaltung und die Ausstattung an technischen Geräten ist beispielhaft und dient lediglich der Anschauung. Den genauen Lieferumfang entnehmen Sie bitte der Baubeschreibung.

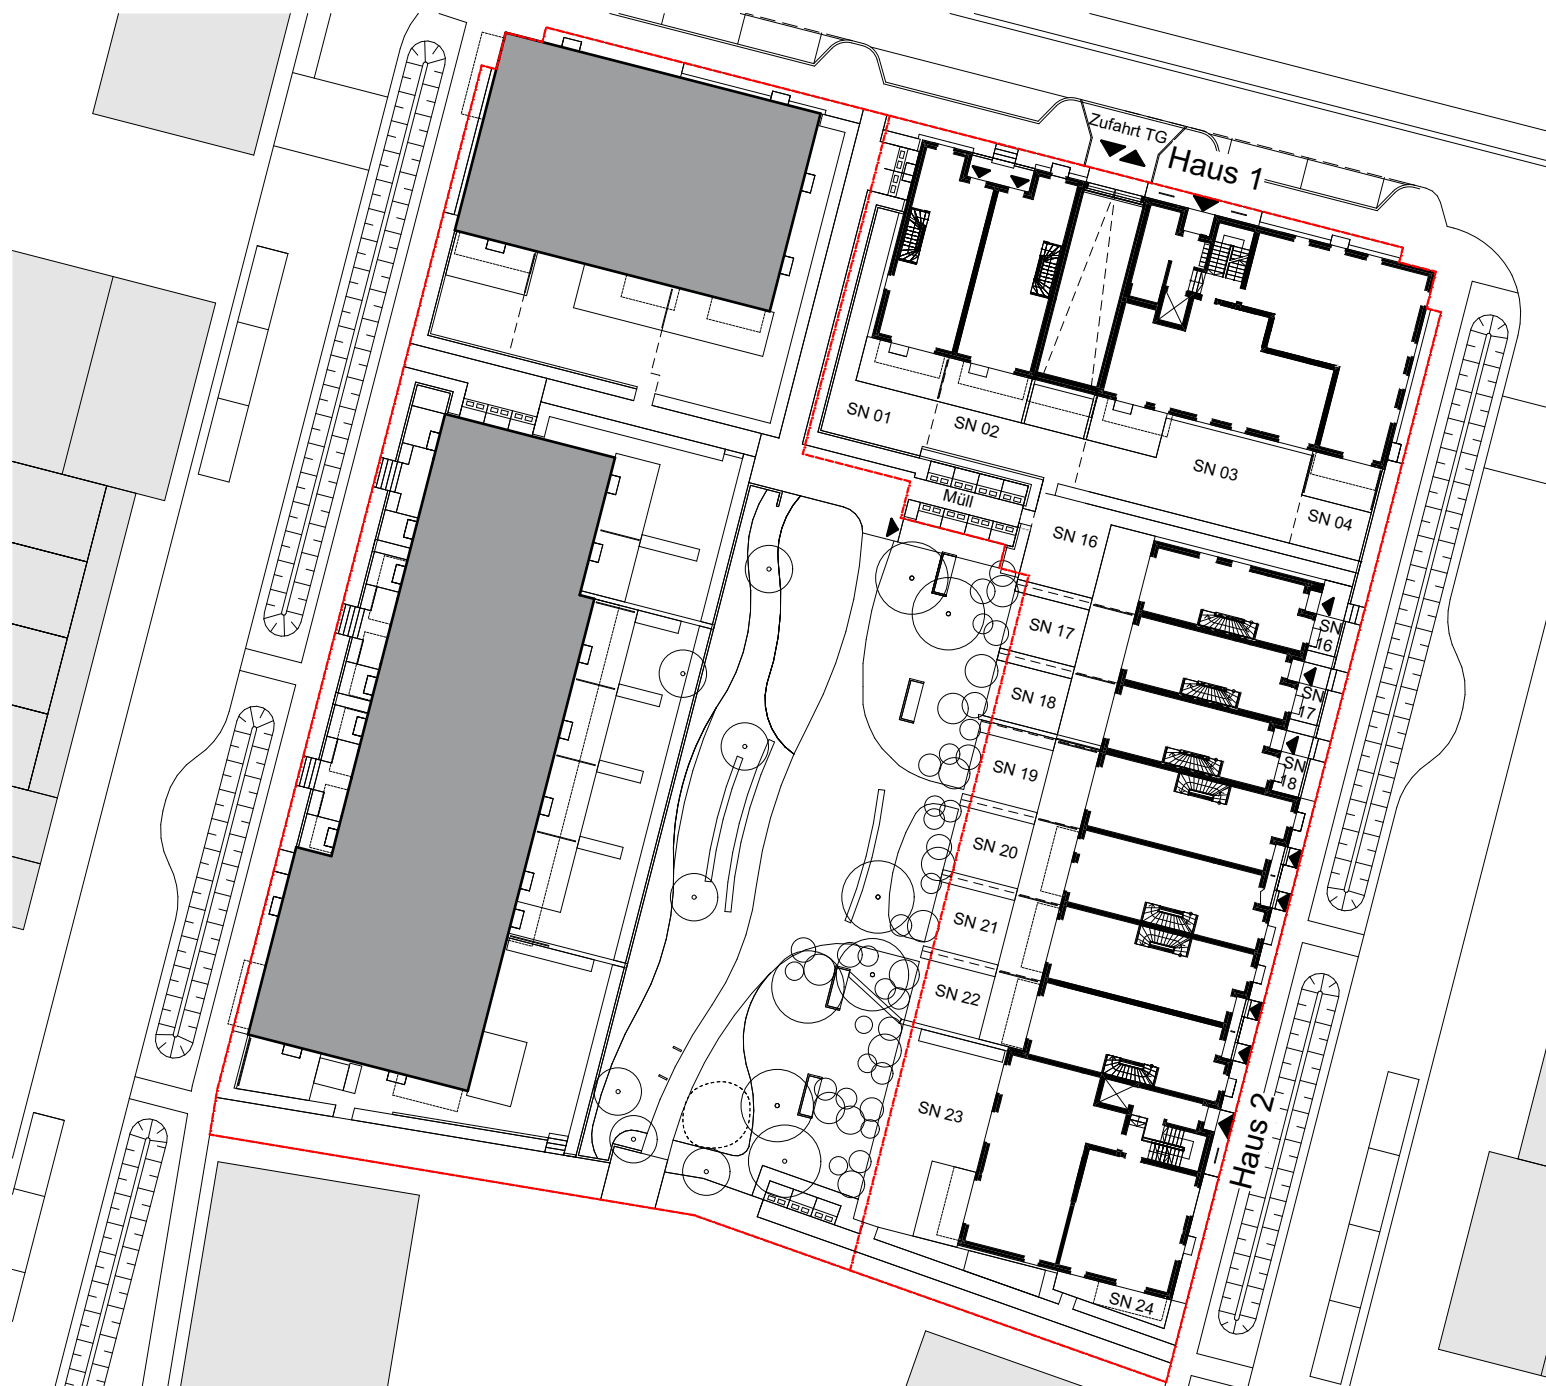

Jenfelder Au 334

